

临河国用(2016)第0070号

土地使用权人	临沂市华太电池实业公司(有限公司)		
座落	河东区汤头街道长深线与工业一路交汇处		
地号	371312311053GB00002	图号	
地类(用途)	工业	取得价格	
使用权类型	出让	终止日期	2055年10月16日
使用权面积	67294.00M ²	其中	独用面积 67294.00 M ²
			分摊面积 M ²

根据《中华人民共和国宪法》、《中华人民共和国土地管理法》和《中华人民共和国城市房地产管理法》等法律法规，为保护土地使用权人的合法权益，对土地使用权人申请登记的本证所列土地权利，经审查核实，准予登记，颁发此证。



临沂市人民政府 (章)
2016年11月21日




宗地图

单位: m.m²

宗地编号: 371312311053GB00002 门牌号:
地籍图号: 3901.25-499.75 3901.25-500.25 权利人: 临沂市华太电池实业公司(有限公司)
3901.00-499.75 3901.00-500.25



点号	边长
1	4.96
2	22.42
3	21.76
4	11.98
5	12.28
6	8.47
7	3.26
8	11.55
9	12.49
10	15.28
11	15.28
12	18.85
13	15.14
14	15.82
15	11.27
16	11.27
17	6.55
18	6.55
19	8.84
20	8.84
21	8.25
22	18.48
23	12.13
24	11.76
25	11.75
26	18.28
27	18.48
28	11.88
29	14.28
30	19.88
31	8.45
32	18.28
33	1.48
34	11.94
35	8.84
36	14.88
37	18.28
38	11.88
39	18.28
40	18.28
41	18.28
42	18.28

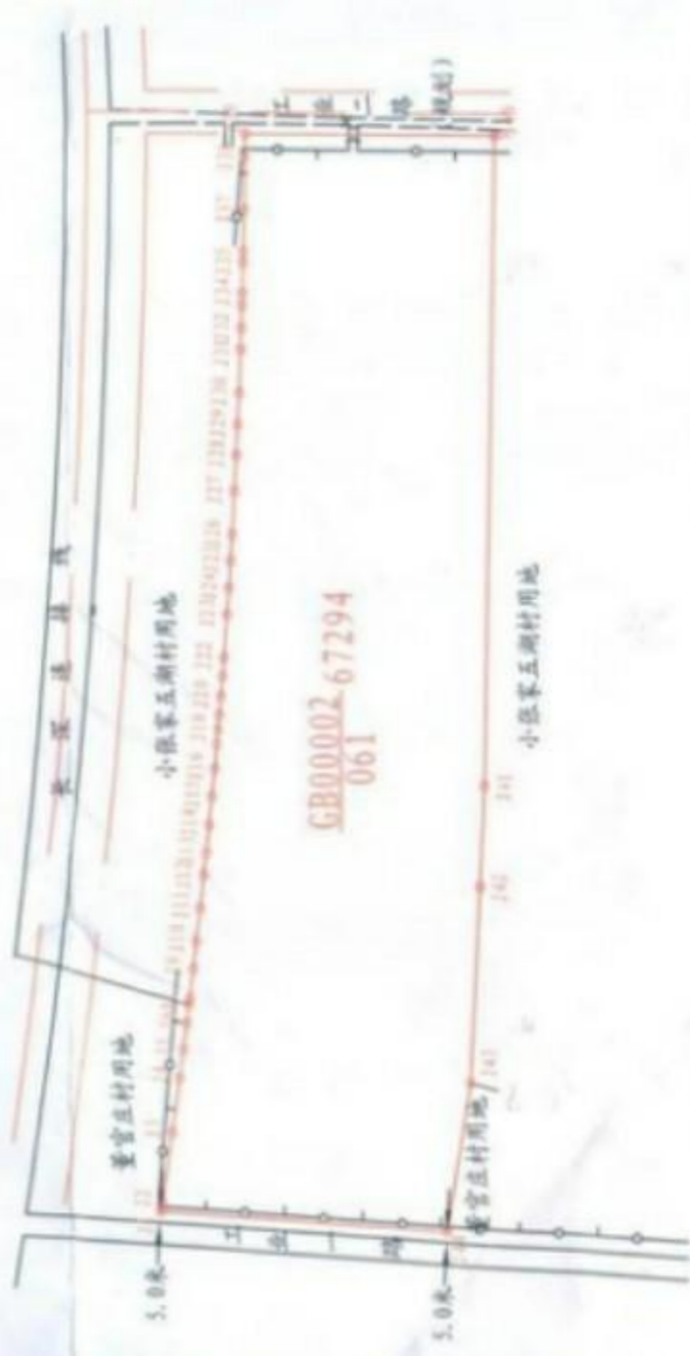

临沂市国土资源局

